



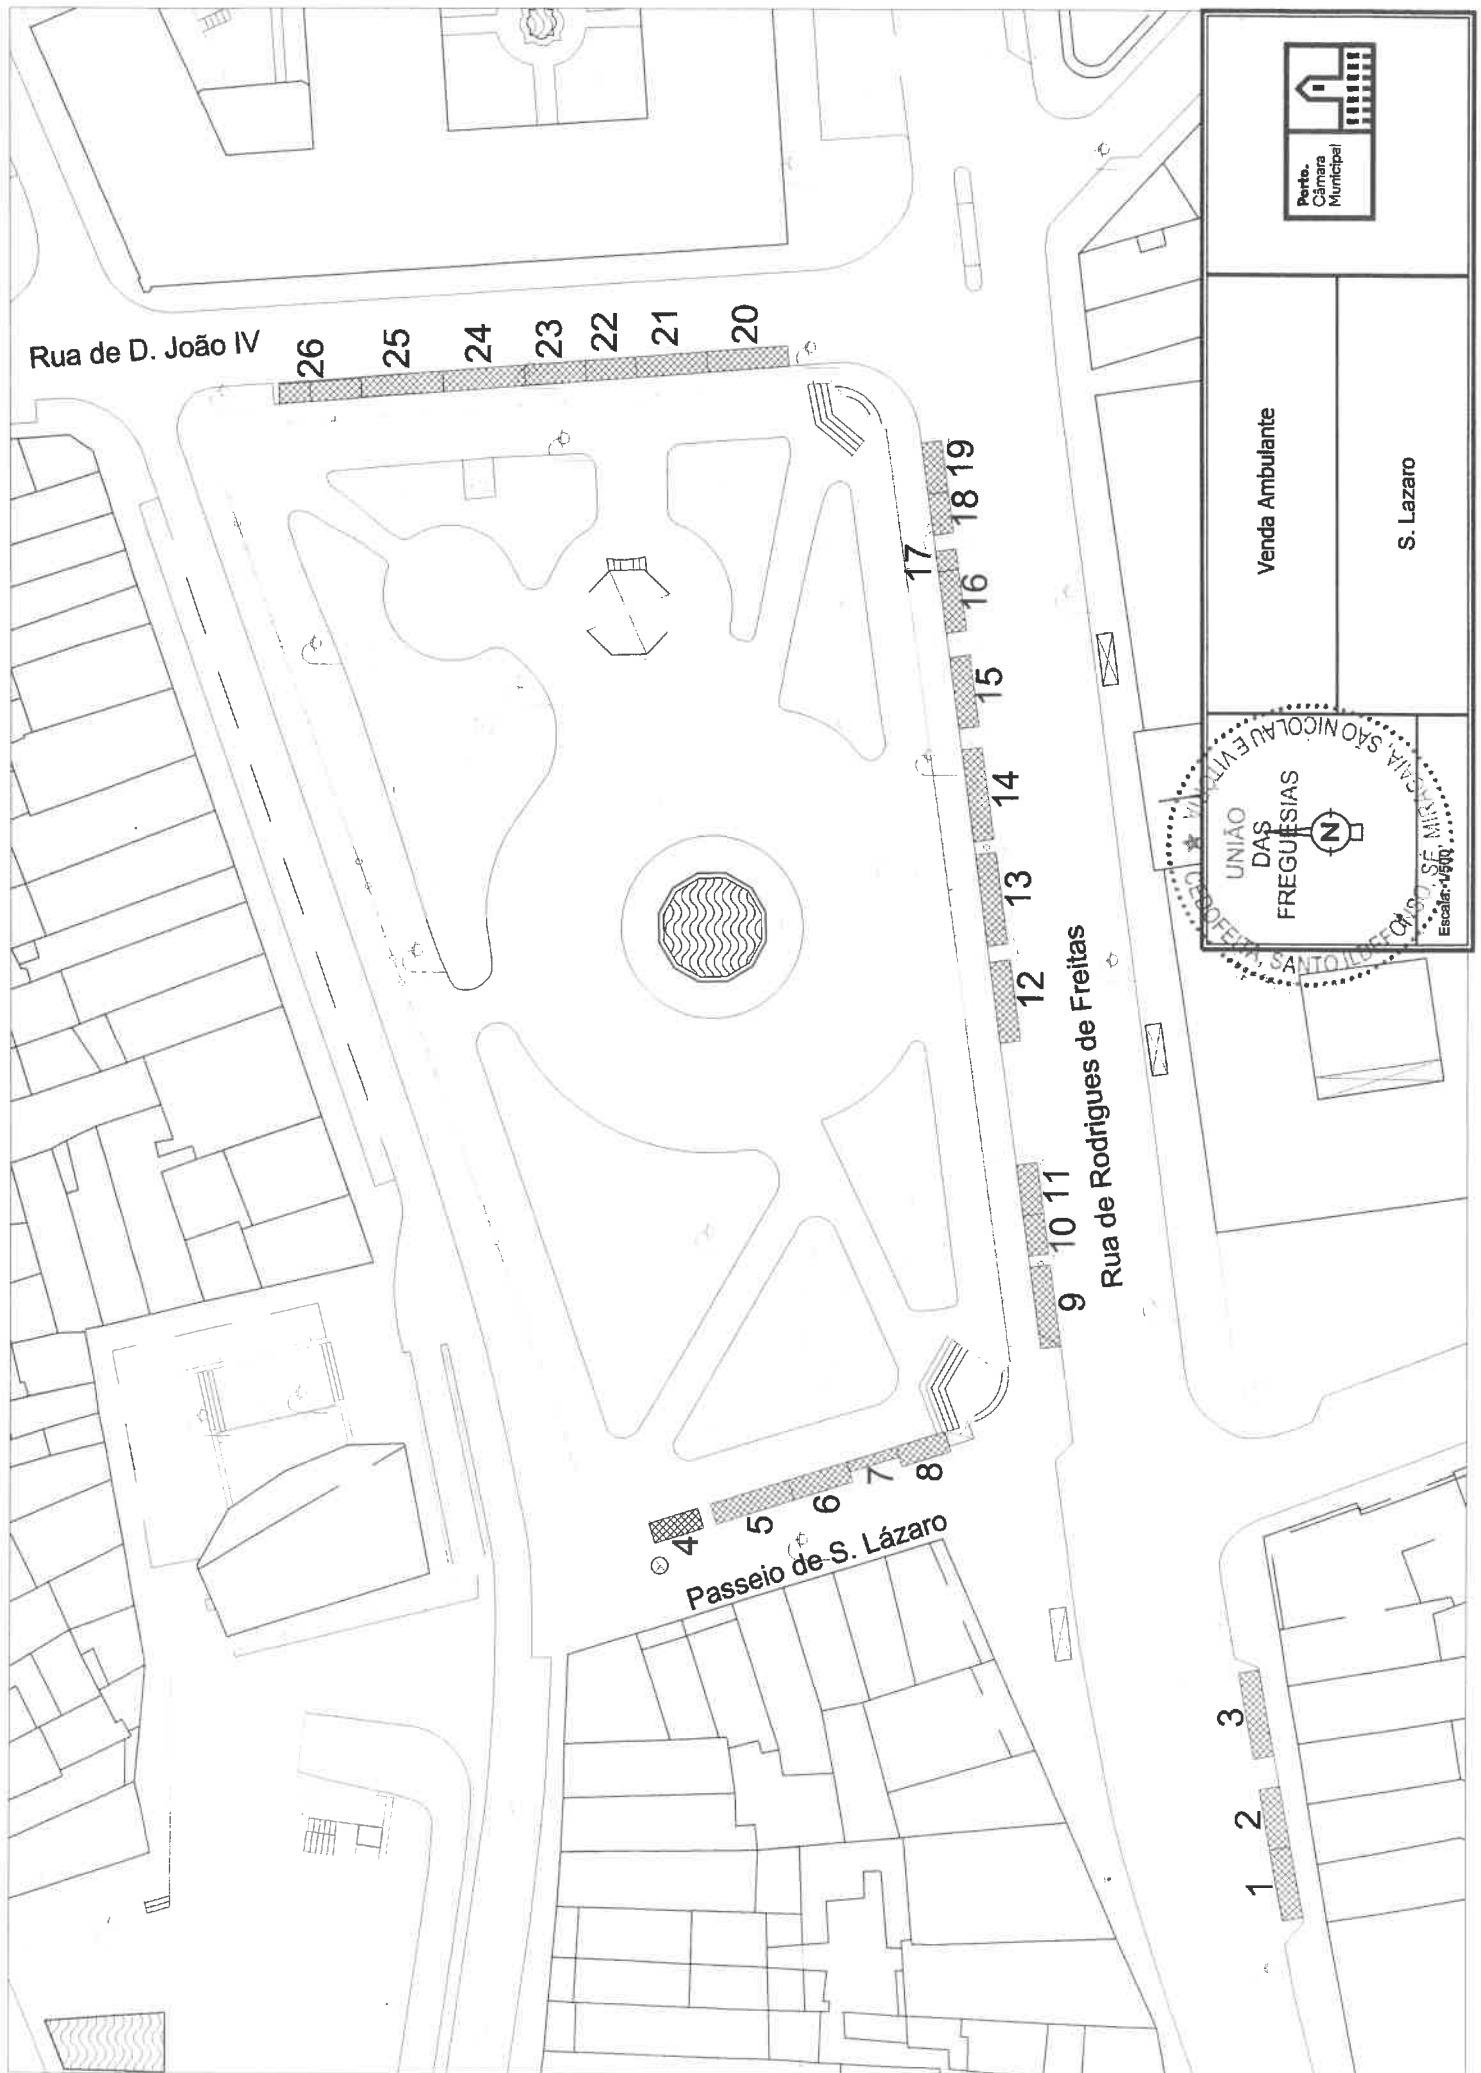

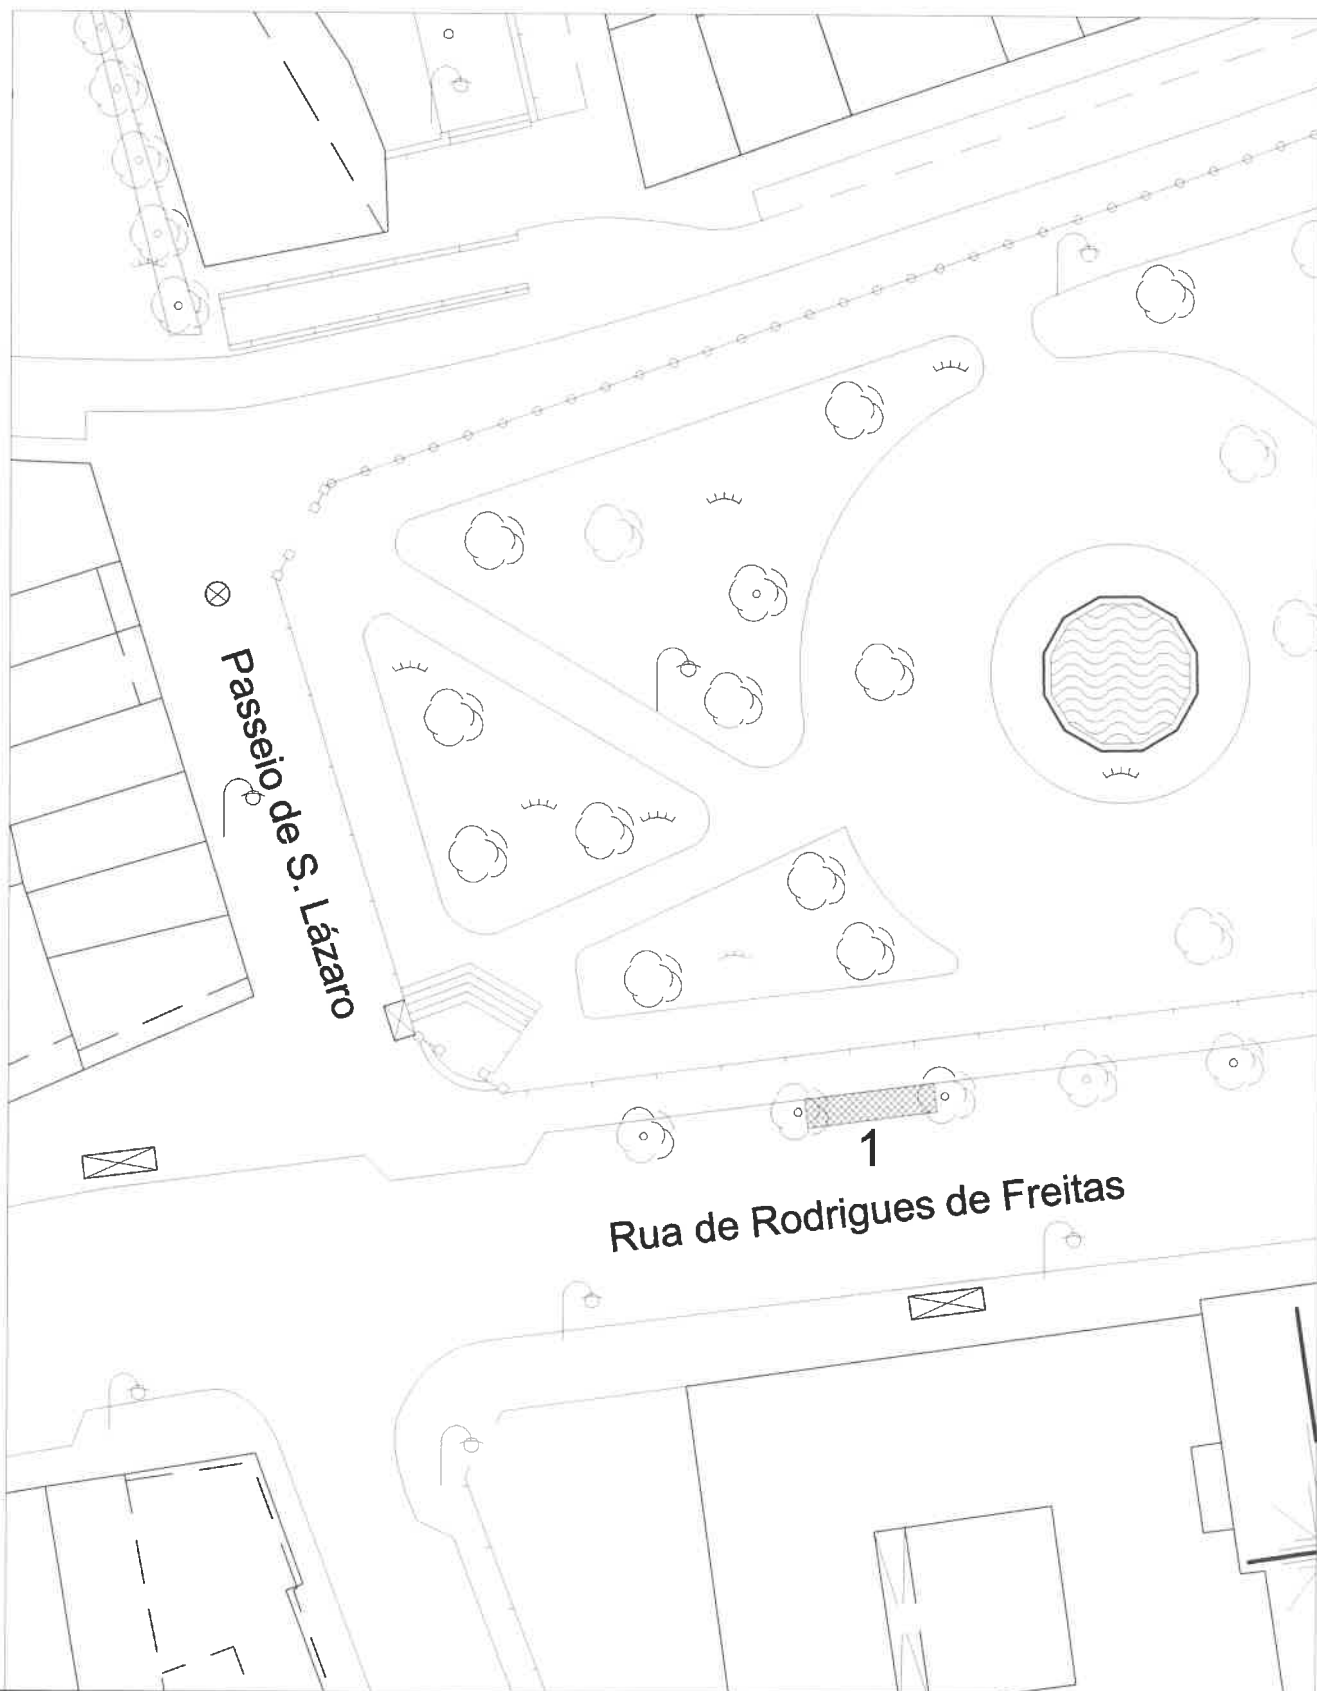

Zonas de Prestação de Serviços de Restauração e Bebidas de
 * Carácter não Sedentário no Espaço Público

UNIAO DAS
 FREGUESIAS
 Nº do lugar: 1
 Área do lugar: 16m²
 Tipo de ocupação: Roulotte

Festividade de S. Lázaro

Porto.
 Câmara
 Municipal



Escala: 1/500

